


Standplan

design @ night Nachtmarkt
 18. November 2023
 Wagenhalle Griesheim
 Marktstände innen, Gastrostände außen

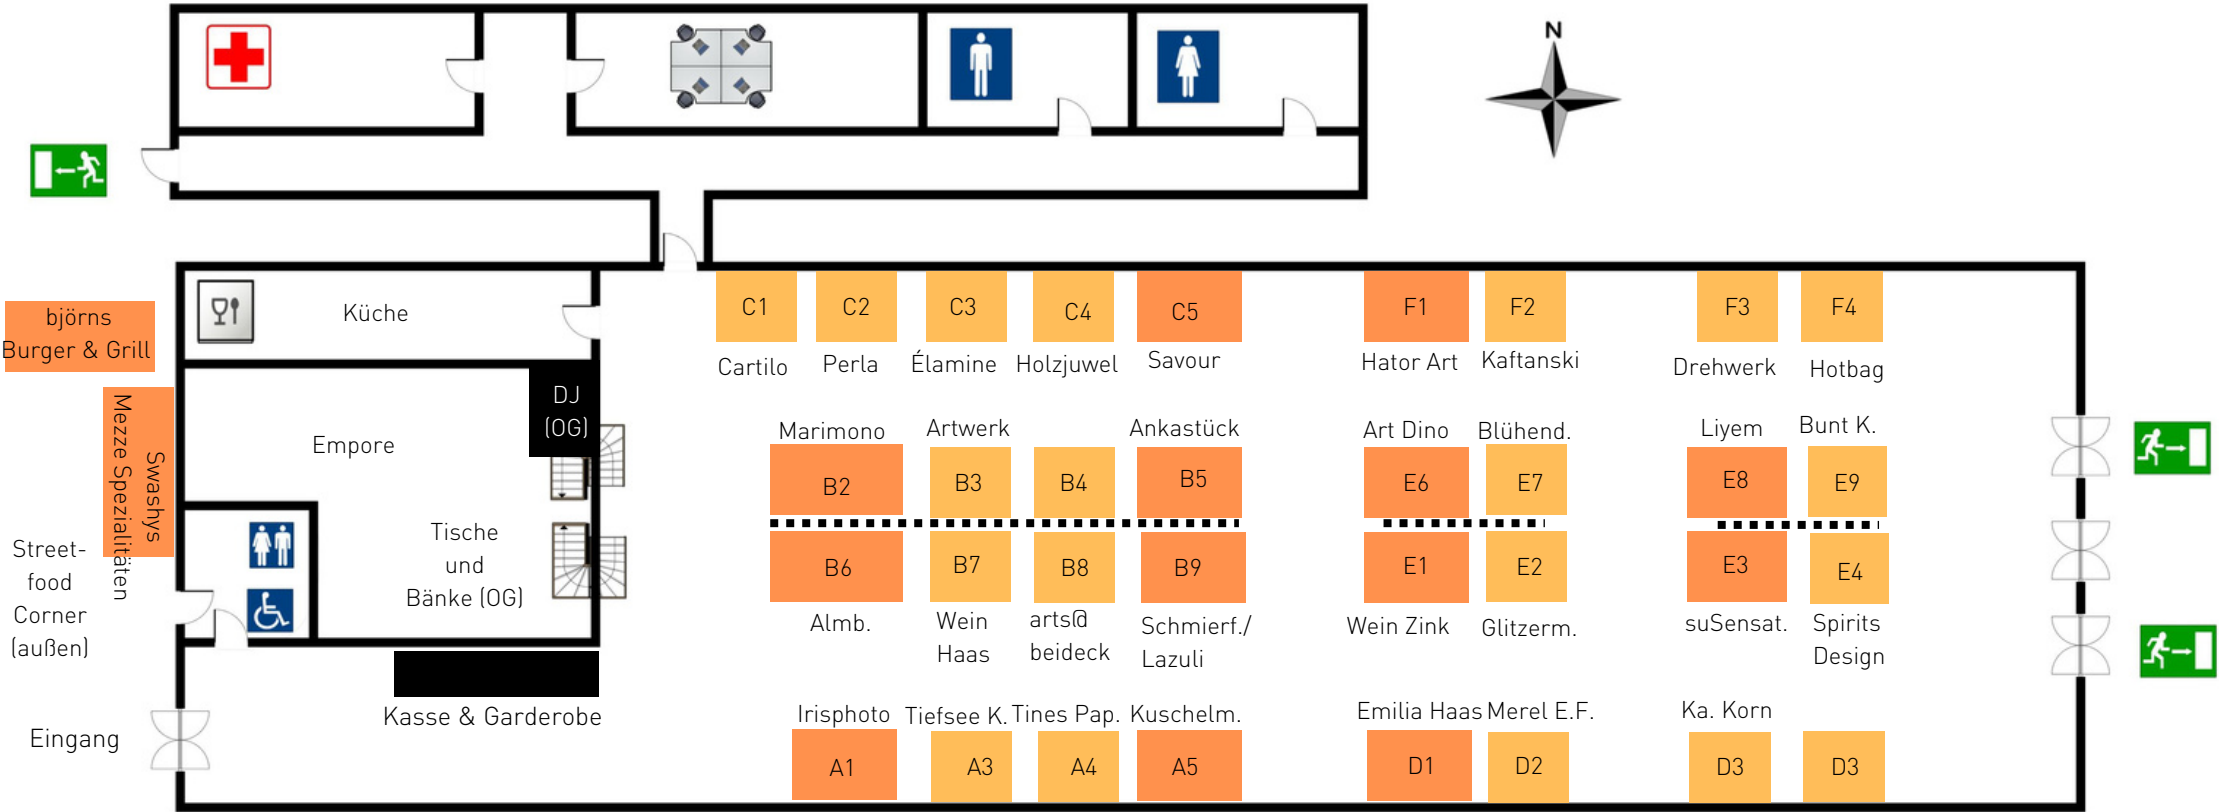

2,20 x 2 m
 3 x 2 m
 Paravent-Rücken



Stand: 17.11. 2023 | Änderungen vorbehalten
 Der Veranstalter kann eine Verlegung von Ständen, Flächen, Räumen und Wegen aus technischen, organisatorischen oder gestalterischen Gründen jederzeit anordnen oder vornehmen.